


San Savino

Disciplina particolareggiata Zona "A2"

Destinazioni d'uso

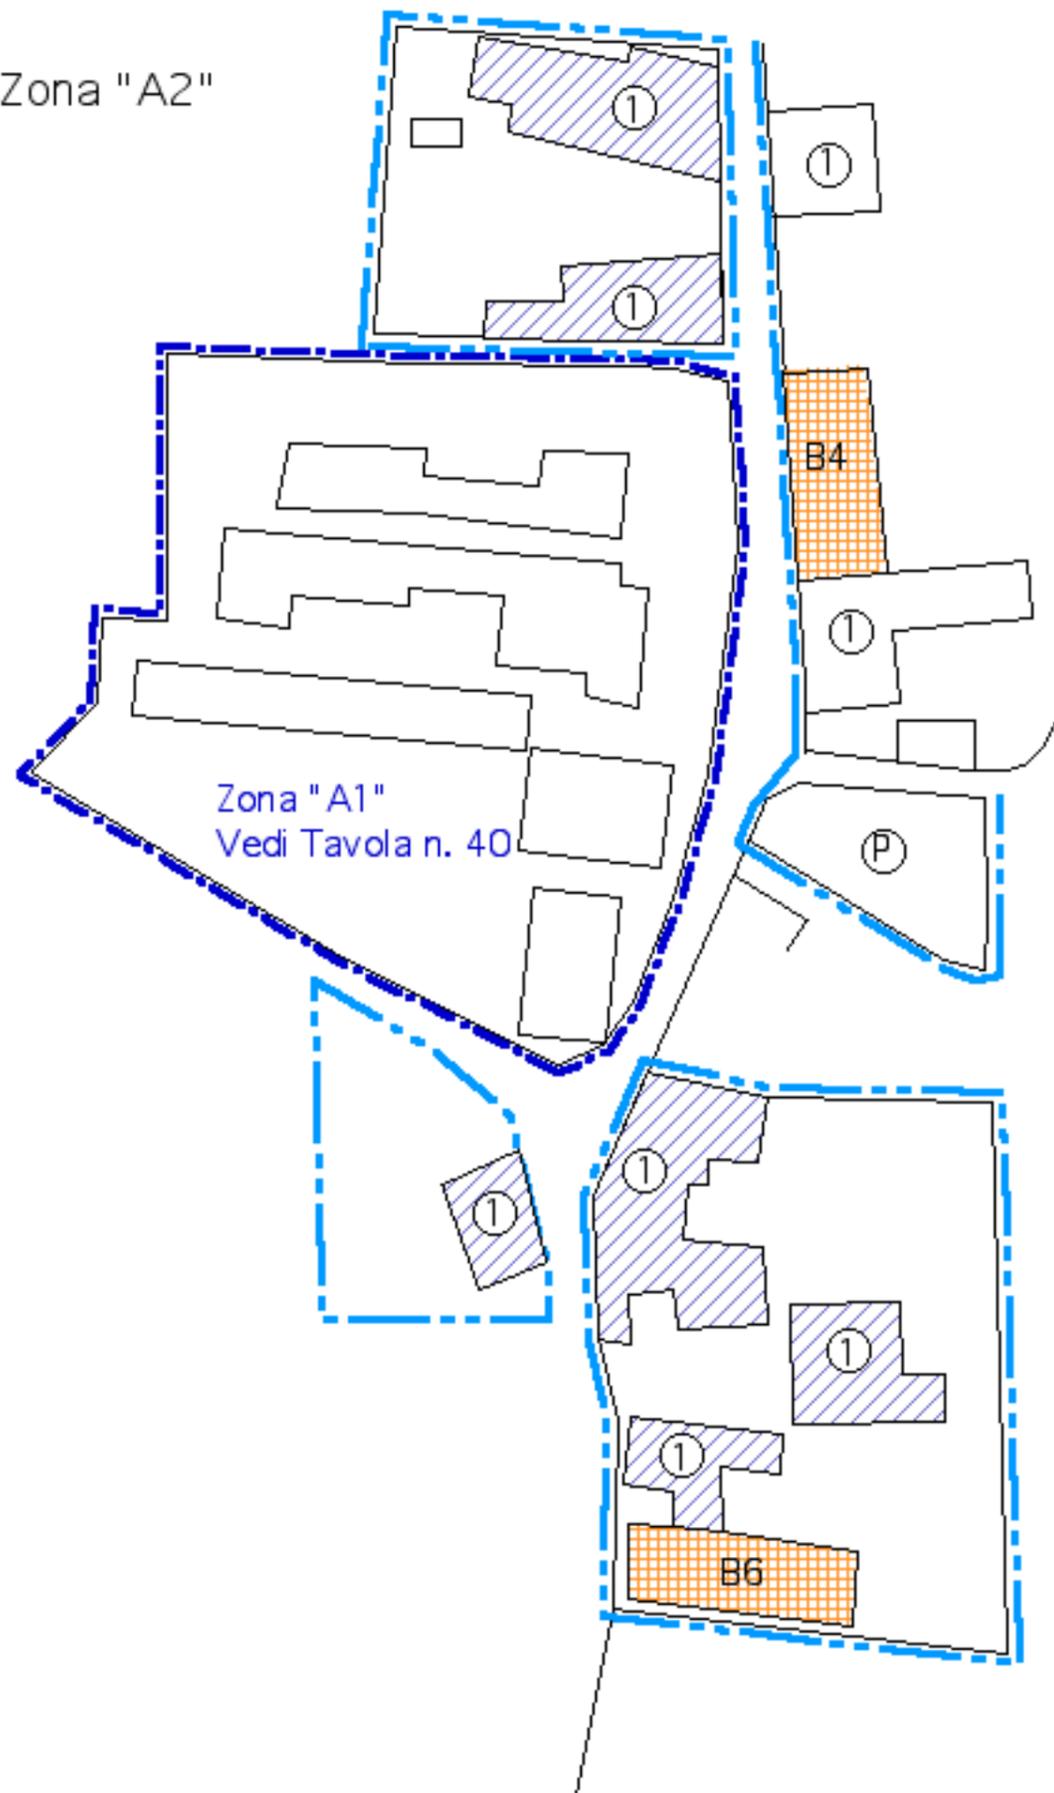

DESTINAZIONI D'USO	
	Perimetro Zona "A1" di P.R.G.
	Perimetro Zona "A2" di P.R.G.
	FUNZIONE ABITATIVA: cat. A1 NTA (Residenza) Escluse funzioni complementari
	FUNZIONE ABITATIVA: cat. D1 NTA (Agriturismo)
	FUNZIONE RICETTIVA: cat. E1 - E2 NTA
	FUNZIONE TERZIARIA (Funzioni di servizio): cat. B6 NTA (Chiesa), B4 NTA (Ristorante)
	VERDE PUBBLICO
	VIABILITÀ PUBBLICA
	ZONE E PERCORSI PEDONALI
	ORTI E GIARDINI PRIVATI
	perimetri "UNITÀ EDILIZIE"