


# San Savino

Disciplina particolareggiata Zona "A2"  
categorie d'intervento

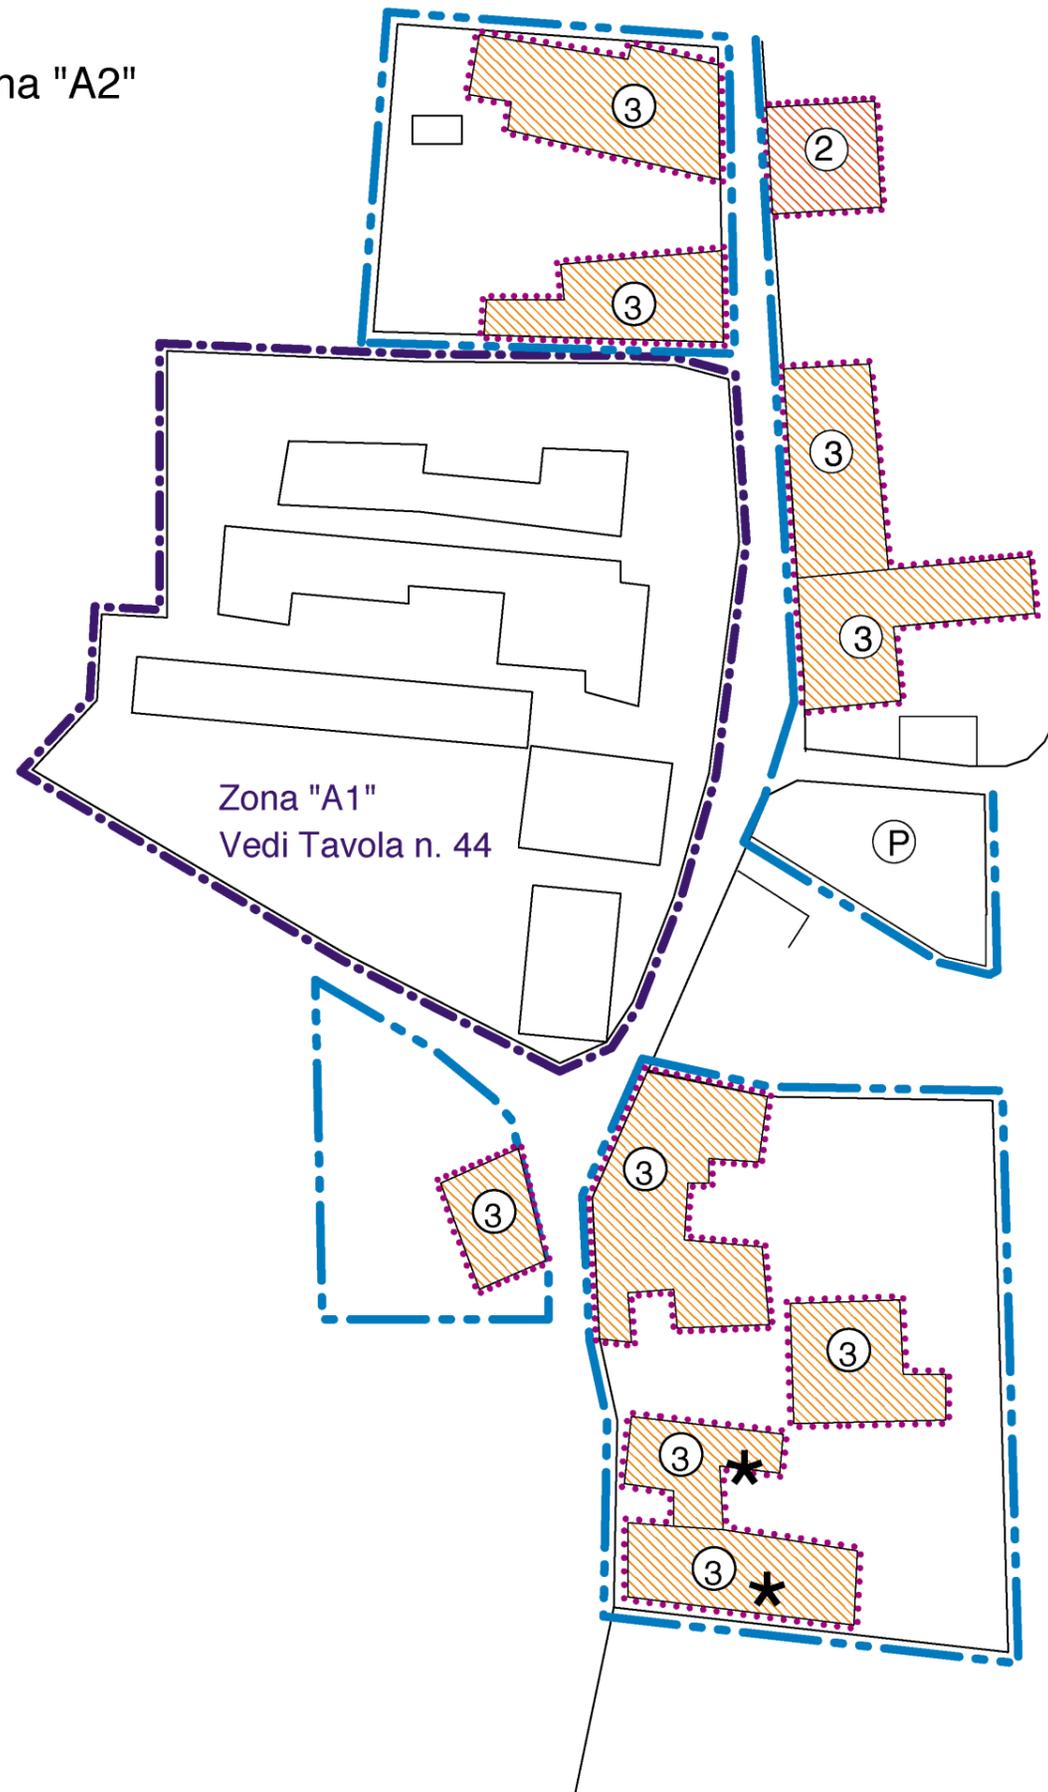

ZONE DI RISPETTO	
	Perimetro Zona "A1" di PRG
	Perimetro Zona "A2" di PRG
	Restauro scientifico (cat. A/1 art. 36 legge 47/78)
	Restauro e risanamento conservativo TIPO "A" (cat. A/2 art. 36 legge 47/78)
	Restauro e risanamento conservativo TIPO "B" (cat. A/2 art. 36 legge 47/78)
	Ripristino tipologico (cat. A/2 art. 36 legge 47/78)
	Demolizione (cat. A/2 art. 36 legge 47/78)
	Recupero e risanamento aree libere (cat. A/2 art. 36 legge 47/78)
	Ristrutturazione (cat. A/3 art. 36 legge 47/78)
	Ripristino edilizio (cat. A/3 art. 36 legge 47/78)
	Ristrutturazione urbanistica (cat. A/4 art. 36 legge 47/78)
	Edifici ristrutturati
	Perimetro unità minima di intervento